




Grundriss

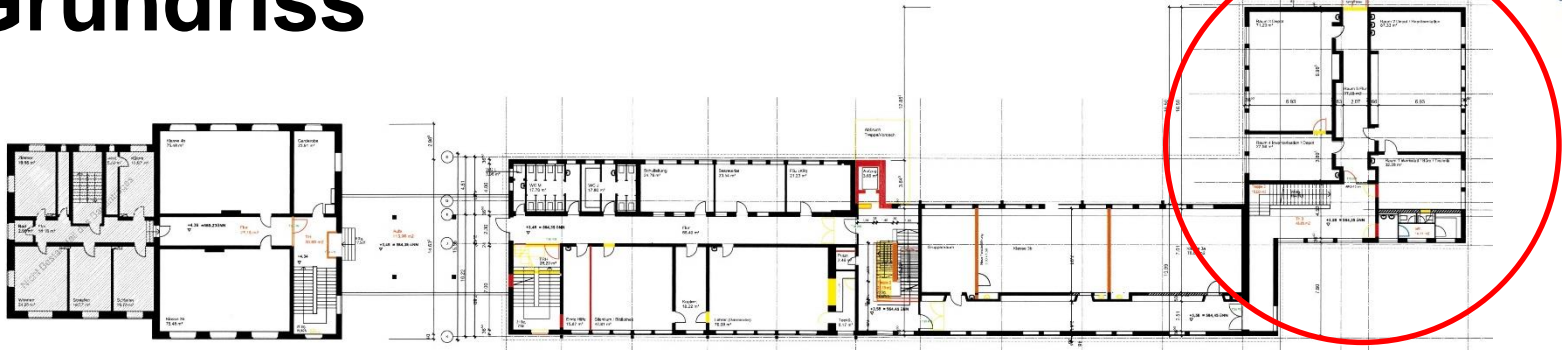

Eingang über Aussentreppenhaus

Bereich 1 – ca. 99 m²
= *Depotbereich*

Bereich 2 – ca. 125 m²
= *Repräsentativer Bereich / Ausstellung*

Bereich 3 – ca. 32 m²
= *Werkstatt / Büro / Museumspädagogische Arbeit /
Inventarisierung / Technikraum / Besprechung / ...*

Bereich 4 – 10 m²
= *WC*

Neue Gesamtfläche = ca. 266 m²

